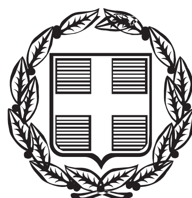


ΕΦΗΜΕΡΙΣ ΤΗΣ ΚΥΒΕΡΝΗΣΕΩΣ

ΤΗΣ ΕΛΛΗΝΙΚΗΣ ΔΗΜΟΚΡΑΤΙΑΣ

ΤΕΥΧΟΣ ΑΝΑΓΚΑΣΤΙΚΩΝ ΑΠΑΛΛΟΤΡΙΩΣΕΩΝ ΚΑΙ ΠΟΛΕΟΔΟΜΙΚΩΝ ΘΕΜΑΤΩΝ **Αρ. Φύλλου 245**

15 Δεκεμβρίου 2015

ΠΕΡΙΕΧΟΜΕΝΑ

ΑΠΟΦΑΣΕΙΣ

ΑΠΟΦΑΣΕΙΣ

Αριθμ.οικ. 50138 (1)

Καθορισμός χρήσης ξενοδοχείου στο κτίριο επί των οδών Ερμού 121 και Άστυγγος στην περιοχή «Πλάκα» του εγκεκριμένου ρυμοτομικού σχεδίου του Δήμου Αθηναίων.

Ο ΥΠΟΥΡΓΟΣ ΚΑΙ Ο ΑΝΑΠΛΗΡΩΤΗΣ ΥΠΟΥΡΓΟΣ ΠΕΡΙΒΑΛΛΟΝΤΟΣ ΚΑΙ ΕΝΕΡΓΕΙΑΣ

Έχοντας υπόψη:

1. Τις διατάξεις των παρ. 15.α. και 15.β. του άρθρου 28 του Ν. 4280/2014 «Περιβαλλοντική αναβάθμιση και ιδιωτική πολεοδόμηση - Βιώσιμη ανάπτυξη οικισμών Ρυθμίσεις δασικής νομοθεσίας και άλλες διατάξεις» (Α΄ 159).

2. Τις διατάξεις του άρθρων 35 και 36 του Ν. 4030/2011 «Νέος τρόπος έκδοσης αδειών δόμησης, ελέγχου κατασκευών και λοιπές διατάξεις» (Α΄ 249), όπως συμπληρώθηκαν αντίστοιχα με τις παρ. 15 και 16 του άρθρου 49 του Ν. 4178/2013 «Αντιμετώπιση της Αυθαίρετης Δόμησης - Περιβαλλοντικό ισοζύγιο και άλλες διατάξεις» (Α΄ 174).

3. Τις διατάξεις του από 21-9-1979 Π.δ/τος «Περί χαρακτηρισμού ως παραδοσιακού τμήματος της πόλεως των Αθηνών (Ιστορικό Κέντρο) (Δ΄ 567)».

4. Τις διατάξεις του από 5-10-1993 Π.δ/τος «Καθορισμός ειδικών χρήσεων γης στην περιοχή της Πλάκας του ρυμοτομικού σχεδίου Αθηνών» (Δ΄ 1329).

5. Τις διατάξεις του από 18-3-1998 Π.δ/τος «Καθορισμός χρήσεων γης και ειδικών όρων και περιορισμών δόμησης στην περιοχή Ψυρρή - Κέντρου (Ομόνοιας) του ρυμοτομικού σχεδίου Αθηνών» (Δ΄ 233), όπως τροποποιήθηκε και ισχύει.

6. Τις διατάξεις του άρθρου 90 του Κώδικα Νομοθεσίας για την Κυβέρνηση και τα κυβερνητικά όργανα, που κυρώθηκε με το άρθρο πρώτο του Π.δ/τος 63/2005 (Α΄ 98).

7. Τις διατάξεις του άρθρου 4 του Π.δ/τος 70/2015 «Ανασύσταση των Υπουργείων Πολιτισμού και Αθλητισμού, Υποδομών, Μεταφορών και Δικτύων, Αγροτικής Ανάπτυξης και Τροφίμων. Ανασύσταση του Υπουργείου Ναυτιλίας και Αιγαίου και μετονομασία του σε Υπουργείο Ναυτιλίας και Νησιωτικής Πολιτικής. Μετονομασία του Υπουργείου Πολιτισμού, Παιδείας και Θρησκευμάτων σε Υπουργείο Παιδείας, Έρευνας και Θρησκευμάτων, του Υπουργείου Οικονομίας, Υποδομών, Ναυτιλίας και Τουρισμού σε Υπουργείο Οικονομίας, Ανάπτυξης και Τουρισμού και του Υπουργείου Παραγωγικής Ανασυγκρότησης, Περιβάλλοντος και Ενέργειας σε Υπουργείο Περιβάλλοντος και Ενέργειας. Μεταφορά Γενικής Γραμματείας Βιομηχανίας στο Υπουργείο Οικονομίας, Ανάπτυξης και Τουρισμού» (Α΄ 114).

8. Την υπ' αριθμ. Υ31/9-10-2015 απόφαση του Πρωθυπουργού «Ανάθεση αρμοδιοτήτων στον Αναπληρωτή Υπουργό Περιβάλλοντος και Ενέργειας, Ιωάννη Τσιρώνη» (Β΄ 2183).

9. Την υπ' αριθμ. 31/συν 6η/29-7-2015 γνωμοδότηση του Κεντρικού Συμβουλίου Πολεοδομικών Θεμάτων και Αμφισβητήσεων (ΚΕΣΥΠΟΘΑ).

10. Το γεγονός ότι από τις κανονιστικές διατάξεις αυτής της απόφασης δεν προκαλείται δαπάνη σε βάρος του κρατικού προϋπολογισμού και του προϋπολογισμού του οικείου Ο.Τ.Α., αποφασίζουμε:

1. Στο νομίμως υφιστάμενο κτίριο που βρίσκεται επί των οδών Ερμού 121 και Άστυγγος, στην περιοχή «Πλάκα» του εγκεκριμένου ρυμοτομικού σχεδίου του Δήμου Αθηναίων, φερόμενο ως ιδιοκτησία του Γεωργίου Κοντάκου, επιτρέπεται η χρήση ξενοδοχείου.

2. Η παρούσα απόφαση δεν υποκαθιστά απαιτούμενες εγκρίσεις από άλλους φορείς.

Η ισχύς της παρούσας απόφασης αρχίζει από τη δημοσίευσή της στην Εφημερίδα της Κυβερνήσεως.

Η απόφαση αυτή να δημοσιευθεί στην Εφημερίδα της Κυβερνήσεως.

Αθήνα, 19 Νοεμβρίου 2015

Ο ΥΠΟΥΡΓΟΣ — Ο ΑΝΑΠΛΗΡΩΤΗΣ ΥΠΟΥΡΓΟΣ

ΠΑΝΑΓΙΩΤΗΣ ΣΚΟΥΡΛΕΤΗΣ — ΙΩΑΝΝΗΣ ΤΣΙΡΩΝΗΣ

Αριθμ. οικ. 50139 (2)

Καθορισμός χρήσης ξενοδοχείου στο κτίριο που βρίσκεται επί της οδού Ερμού 95 στην περιοχή «Πλάκα» του εγκεκριμένου ρυμοτομικού σχεδίου του Δήμου Αθηναίων.

Ο ΥΠΟΥΡΓΟΣ ΚΑΙ Ο ΑΝΑΠΛΗΡΩΤΗΣ ΥΠΟΥΡΓΟΣ ΠΕΡΙΒΑΛΛΟΝΤΟΣ ΚΑΙ ΕΝΕΡΓΕΙΑΣ

Έχοντας υπόψη:

1. Τις διατάξεις των παρ. 15.α. και 15.β. του άρθρου 28 του Ν. 4280/2014 «Περιβαλλοντική αναβάθμιση και ιδιωτική πολεοδόμηση - Βιώσιμη ανάπτυξη οικισμών Ρυθμίσεις δασικής νομοθεσίας και άλλες διατάξεις» (Α΄ 159).

2. Τις διατάξεις του άρθρων 35 και 36 του Ν. 4030/2011 «Νέος τρόπος έκδοσης αδειών δόμησης, ελέγχου κατασκευών και λοιπές διατάξεις» (Α΄ 249), όπως συμπληρώθηκαν αντίστοιχα με τις παρ. 15 και 16 του άρθρου 49 του Ν. 4178/2013 «Αντιμετώπιση της Αυθαίρετης Δόμησης - Περιβαλλοντικό ισοζύγιο και άλλες διατάξεις» (Α΄ 174).

3. Τις διατάξεις του από 21-9-1979 Π.δ/τος «Περί χαρακτηρισμού ως παραδοσιακού τμήματος της πόλεως των Αθηνών (Ιστορικό Κέντρο) (Δ΄ 567)».

4. Τις διατάξεις του από 5-10-1993 Π.δ/τος «Καθορισμός ειδικών χρήσεων γης στην περιοχή της Πλάκας του ρυμοτομικού σχεδίου Αθηνών» (Δ΄ 1329).

5. Τις διατάξεις του από 18-3-1998 Π.δ/τος «Καθορισμός χρήσεων γης και ειδικών όρων και περιορισμών δόμησης στην περιοχή Ψυρρή - Κέντρου (Ομόνοιας) του ρυμοτομικού σχεδίου Αθηνών» (Δ΄ 233), όπως τροποποιήθηκε και ισχύει.

6. Τις διατάξεις του άρθρου 90 του Κώδικα Νομοθεσίας για την Κυβέρνηση και τα κυβερνητικά όργανα, που κυρώθηκε με το άρθρο πρώτο του Π.δ/τος 63/2005 (Α΄ 98).

7. Τις διατάξεις του άρθρου 4 του Π.δ/τος 70/2015 «Ανασύσταση των Υπουργείων Πολιτισμού και Αθλητισμού, Υποδομών, Μεταφορών και Δικτύων, Αγροτικής Ανάπτυξης και Τροφίμων. Ανασύσταση του Υπουργείου Ναυτιλίας και Αιγαίου και μετονομασία του σε Υπουργείο Ναυτιλίας και Νησιωτικής Πολιτικής. Μετονομασία του Υπουργείου Πολιτισμού, Παιδείας και Θρησκευμάτων σε Υπουργείο Παιδείας, Έρευνας και Θρησκευμάτων, του Υπουργείου Οικονομίας, Υποδομών, Ναυτιλίας και Τουρισμού σε Υπουργείο Οικονομίας, Ανάπτυξης και Τουρισμού και του Υπουργείου Παραγωγικής Ανασυγκρότησης, Περιβάλλοντος και Ενέργειας σε Υπουργείο Περιβάλλοντος και Ενέργειας. Μεταφορά Γενικής Γραμματείας Βιομηχανίας στο Υπουργείο Οικονομίας, Ανάπτυξης και Τουρισμού» (Α΄ 114).

8. Την υπ' αριθμ. Υ31/9-10-2015 απόφαση του Πρωθυπουργού «Ανάθεση αρμοδιοτήτων στον Αναπληρωτή Υπουργό Περιβάλλοντος και Ενέργειας, Ιωάννη Τσιρωνη» (Β΄ 2183).

9. Την υπ' αριθμ. 39/συν 8η/16-9-2015 γνωμοδότηση του Κεντρικού Συμβουλίου Πολεοδομικών Θεμάτων και Αμφισβητήσεων (ΚΕΣΥΠΟΘΑ).

10. Το γεγονός ότι από τις κανονιστικές διατάξεις αυτής της απόφασης δεν προκαλείται δαπάνη σε βάρος του κρατικού προϋπολογισμού και του προϋπολογισμού του οικείου Ο.Τ.Α., αποφασίζουμε:

1. Στο νομίμως υφιστάμενο κτίριο που βρίσκεται επί της οδού Ερμού 95, στην περιοχή «Πλάκα» του εγκεκριμένου ρυμοτομικού σχεδίου του Δήμου Αθηναίων, φερόμενο ως ιδιοκτησία Συνετού Κωνσταντίνου επιτρέπεται η χρήση ξενοδοχείου.

2. Η παρούσα απόφαση δεν υποκαθιστά απαιτούμενες εγκρίσεις από άλλους φορείς.

Η ισχύς της παρούσας απόφασης αρχίζει από τη δημοσίευσή της στην Εφημερίδα της Κυβερνήσεως.

Η απόφαση αυτή να δημοσιευθεί στην Εφημερίδα της Κυβερνήσεως.

Αθήνα, 19 Νοεμβρίου 2015

Ο ΥΠΟΥΡΓΟΣ — Ο ΑΝΑΠΛΗΡΩΤΗΣ ΥΠΟΥΡΓΟΣ

ΠΑΝΑΓΙΩΤΗΣ ΣΚΟΥΡΛΕΤΗΣ — ΙΩΑΝΝΗΣ ΤΣΙΡΩΝΗΣ

Αριθμ. 3692/154734 (3)

Κήρυξη σύστασης με αναγκαστική απαλλοτρίωση δουλείας υπόγειας διέλευσης των καλωδίων της γραμμής μεταφοράς 400kV: «ΚΥΤ Πάτρας-ΚΥΤ Μεγαλόπολης» στο Νομό Αχαΐας.

Ο ΑΣΚΩΝ ΚΑΘΗΚΟΝΤΑ ΓΕΝΙΚΟΥ ΓΡΑΜΜΑΤΕΑ ΑΠΟΚΕΝΤΡΩΜΕΝΗΣ ΔΙΟΙΚΗΣΗΣ ΠΕΛΟΠΟΝΝΗΣΟΥ, ΔΥΤΙΚΗΣ ΕΛΛΑΔΑΣ ΚΑΙ ΙΟΝΙΟΥ

Έχοντας υπόψη:

1. Τις περί Διοικητικής αποκέντρωσης ισχύουσες διατάξεις όπως τροποποιήθηκαν και ισχύουν σήμερα.

2. Το Ν. 3852/2010 (ΦΕΚ 87Α΄) «Νέα Αρχιτεκτονική της Αυτοδιοίκησης και της Αποκεντρωμένης Διοίκησης - Πρόγραμμα Καλλικράτης», άρθρα 280 και 283, παράγραφος 4.

3. Το Π.δ. 139/27.12.2010 «Οργανισμός Αποκεντρωμένης Διοίκησης Πελοποννήσου-Δυτικής Ελλάδας και Ιονίου» (ΦΕΚ 232 Α΄/27-12-2010).

4. Τις διατάξεις του Ν. 2503/1997 «Διοίκηση, οργάνωση, στελέχωση της Περιφέρειας, ρύθμιση θεμάτων για τη Τοπική Αυτοδιοίκηση και άλλες διατάξεις».

5. Τα άρθρα 1 και 29 παρ. 8 του Ν. 2882/2001 «Κώδικας Αναγκαστικών Απαλλοτριώσεων Ακινήτων», (ΦΕΚ 17Α΄/6-02-2001) όπως ισχύουν.

6. Τον Ν. 2985/2002 (ΦΕΚ 18Α΄/4-02-2002) «Προσαρμογή των διατάξεων του Κώδικα Αναγκαστικών Απαλλοτριώσεων στο Σύνταγμα».

7. Τον Ν. 2990/2002 (ΦΕΚ 30Α΄/21-02-2002) «Κύρωση της από 21-12-2001 πράξης Νομοθετικού περιεχομένου-Αρμοδιότητα δικαστηρίων σε υποθέσεις αναγκαστικών απαλλοτριώσεων, φορολογικές και τελωνειακές ρυθμίσεις».

8. Τις διατάξεις του Ν. 2773/1999 (ΦΕΚ 286Α΄/22-12-1999) «Απελευθέρωση της αγοράς ηλεκτρικής ενέργειας-Ρύθμιση θεμάτων ενεργειακής πολιτικής και λοιπές διατάξεις, όπως τροποποιήθηκε και ισχύει σε συνδυασμό με το Π.δ. 333/2000».

9. Τις διατάξεις της παρ. 2 του άρθρου 4 του Ν. 1468/1950 «περί ιδρύσεως ΔΕΗ», όπως έχει τροποποιηθεί και συμπληρωθεί μεταγενέστερα με τον Α.Ν. 1672/1951, που κυρώθηκε με το Ν. 2113/1952.

10. Τις διατάξεις του άρθρου 9 του Α.Ν. 1566/1950 «περί κυρώσεως της μετά του οίκου EBASCO συναφθείσης την 20ην Ιουλίου 1950 συμβάσεως κ.λπ.», όπως έχουν κυρωθεί, τροποποιηθεί και συμπληρωθεί με το Ν. 1633/1951 και το Β.δ. 28/1951 σε συνδυασμό με το Π.δ. 27/1996 «Συγχώνευση των Υπουργείων Τουρισμού, Βιομηχανίας, Ενέργειας και Τεχνολογίας και Εμπορίου στο Υπουργείο Ανάπτυξης».

11. Τις διατάξεις του Π.δ. 189/2009 «Καθορισμός και Ανακατανομή Αρμοδιοτήτων των Υπουργείων» (Α΄ 221).

12. Τις διατάξεις του άρθρου 9, παρ. 8 του Ν. 2941/2002.

13. Την υπ' αριθμ. 1063649/790/Α0006/3-08-2004 απόφαση του Υπουργού Οικονομίας και Οικονομικών (Καταγραφή-διοικητική κωδικοποίηση των αρμοδιοτήτων σε θέματα Υπηρεσιών του Υπουργείου Οικονομίας και Οικονομικών που περιέχονται στους Γενικούς Γραμματείς Περιφερειών, κατά τις διατάξεις της παρ. 21 του άρθρου 45 του Ν. 3220/2004).

14. Το Ν. 4070/2012 (ΦΕΚ 82Α΄/10-04-2012) «Περί Ρυθμίσεων Ηλεκτρονικών Επικοινωνιών, Μεταφορών. Δημοσίων Έργων και άλλων διατάξεων», Μέρος Δ «Τροποποιήσεις Κώδικα Αναγκαστικών Απαλλοτριώσεων».

15. Το Ν. 4122/2013 (ΦΕΚ 42Α΄/19-02-2013), άρθρο 26, τροποποιήσεις του Ν. 2882/2001.

16. Το Ν. 4146/2013 (ΦΕΚ 90Α΄/18-04-2013), άρθρο 76, ρυθμίσεις θεμάτων απαλλοτριώσεων.

17. Την αριθμ. 12164/1.10.2015 εισήγηση της Περιφερειακής Διεύθυνσης Δημόσιας Περιουσίας ΠΔΕ&Ι για την απαλλοτρίωση του θέματος με αριθμ. 34 απόφαση.

18. Το αριθμ. ΑΠΕΗΛ/Δ/Φ8.125/170638/16-01-2015 έγγραφο διαβίβασης στοιχείων για την κήρυξη αναγκαστικής απαλλοτρίωσης του έργου του θέματος της Διεύθυνσης ΑΠΕ και Ηλεκτρικής Ενέργειας του Υπουργείου Πε.Κ.Α.

19. Τα αριθμ. 23188/22-11-2013, 21507/19-06-2014, 22936/16-10-2012, 22332/6-09-2013, 23490/23-12-2013, 22938/16-10-2012, 21514/20-06-2014 και ΓΣ/33/05-05-2014 έγγραφα διαβούλευσης και δημοσιότητας της ΑΔΜΗΕ για το έργο του θέματος.

20. Η αριθμ. 203619/21-09-2011 κοινή υπουργική απόφαση έγκρισης περιβαλλοντικών έργων για το έργο του θέματος του Υπουργείου Πε.Κ.Α.

21. Το αριθμ. 159575/5299/20-12-2013 έγγραφο γνωμοδότησης επί της διαδικασίας έγκρισης περιβαλλοντικών επιπτώσεων του έργου του θέματος της Διεύθυνσης Δασών Αχαΐας.

22. Το αριθμ. 1551/30.04.2014 διαβιβαστικό έγγραφο της επιτροπής εκτίμησης ακινήτων της Κτηματικής Υπηρεσίας Ν. Αχαΐας με το οποίο αποστέλλεται το σχετικό πορισμό.

23. Το αριθμ. 5135/12-12-2013 έγγραφο της Κτηματικής Υπηρεσίας Ν. Αχαΐας.

24. Τα αριθμ. 344739/19967/ΠΕ/29-01-2014 και 2925/2-07-2013 έγγραφα της Διεύθυνσης Αγροτικής Οικονομικής και Κτηνιατρικής Περιφερειακής Ενότητας Αχαΐας.

25. Το αριθμ. 6991/182/20-01-2014 έγγραφο για τη κήρυξη αναγκαστικής του έργου του θέματος της Διεύθυνσης Δασών Αχαΐας.

26. Το αριθμ. 134192/12954/06-11-2013 έγγραφο για τη κήρυξη αναγκαστικής του έργου του θέματος του Δασαρχείου Πατρών.

27. Το αριθμ. 5135 φύλλο της Εφημερίδας με τίτλο «Χρηματιστήριο-Ημερήσια Οικονομική Εφημερίδα», ημερομηνίας Δευτέρας 16 Ιουνίου 2014, στο όποιο δημοσιεύθηκε ανακοίνωση με θέμα την πρόταση αναγκαστικής απαλλοτρίωσης για το έργο του θέματος.

28. Τα θεωρημένα κτηματολογικά στοιχεία (διαγράμματα και πίνακες)από την Προϊσταμένη της Διεύθυνσης Ηλεκτροπαραγωγής του Υπουργείου Περιβάλλοντος, Ενέργειας και Κλιματικής Αλλαγής Αικ. Παπαδογιάννη στις 15-12-2014, αποφασίζουμε:

Τη σύσταση με αναγκαστική απαλλοτρίωση, υπέρ και με δαπάνες του ΑΔΜΗΕ, δουλείας υπόγειας διέλευσης των καλωδίων της Γραμμής Μεταφοράς 400kV «ΚΥΤ ΠΑΤΡΑΣ - ΚΥΤ ΜΕΓΑΛΟΠΟΛΗΣ» μέσα στο Νομό Αχαΐας σε λωρίδα εδάφους συνολικού εμβαδού πέντε χιλιάδων εξακοσίων τριάντα οκτώ τετραγωνικών μέτρων και πέντε τετραγωνικών δεκάτων (5.638,05τ.μ.) (πλάτους 4μ. και μήκους 1.409,51 μ.).

1.1 Το περιεχόμενο της δουλείας υπόγειας διέλευσης των καλωδίων που αναφέρεται παραπάνω, συνίσταται στο δικαίωμα εισόδου του προσωπικού, των συνεργείων και των τεχνικών μέσων του ΑΔΜΗΕ ή των οριζόμενων από αυτόν προσώπων στη βαρυνόμενη με δουλεία εδαφική λωρίδα, για την εκτέλεση κάθε εργασίας εγκατάστασης, λειτουργίας, επιθεώρησης, επισκευών, αντικατάστασης και συντηρήσεων των καλωδίων.

Ως επισήμανση της όδευσης του υπογείου καλωδίου και κατά μήκος αυτής, τοποθετούνται μεταλλικοί ορθοστάτες σε διακριτά σημεία, στους οποίους στηρίζονται πινακίδες επισήμανσης της θέσης του Υπογείου Δικτύου σε αποστάσεις ανά 50μ. και επιπλέον σε σημεία όπου γίνεται αλλαγή όδευσης των καλωδίων.

Η λωρίδα εδάφους στην οποία θα συσταθεί δουλεία υπόγειας διέλευσης, μπορεί να περιφραχθεί με συρματόπλεγμα και να υπάρξει φύτευση φυτών των οποίων η φύτευση και η σπορά τους δεν απαιτεί άροση ή εκσκαφή σε βάθος μεγαλύτερο από σαράντα εκατοστά του μέτρου (0,40μ.) από τη φυσική επιφάνεια του εδάφους.

Επίσης σε ειδικές περιπτώσεις, επιτρέπεται η εγκατάσταση υπογείων σωληνώσεων για ύδρευση, άρδευση και αποχέτευση και γενικότερα υπογείου δικτύου, ως και η κατασκευή μόνιμου οδοστρώματος, με την προϋπόθεση ότι θα υπάρξει συνεννόηση με την ΑΔΜΗΕ Α.Ε., ώστε να δοθούν οι προϋποθέσεις εγκατάστασης για την αποφυγή βλάβης στο καλωδιακό δίκτυο.

Η ανωτέρω απαλλοτριούμενη έκταση εικονίζεται στο με αριθ. ΤΚΑΛΓΜ 1827Α/ 14-4-14/ Φύλλα 1 και 2/κτηματολογικό διάγραμμα - πίνακα που συνέταξε η αρμόδια Υπηρεσία του ΑΔΜΗΕ και περιλαμβάνεται στην κτηματική περιοχή του Δήμου Πατρέων (Δημ. Ενότητα Ρίου - Τοπ. Κοινότητα Κάτω Καστριτσίου) του Νομού Αχαΐας.

Όλα τα παραπάνω κτηματολογικά στοιχεία έχει θεωρήσει η Προϊσταμένη της Διεύθυνσης Ηλεκτροπαραγωγής Αικ. Παπαδογιάννη στις 15-12-2014.

Η απαλλοτρίωση κηρύσσεται σύμφωνα με τις διατάξεις του άρθρου 1 του Ν. 2985/2002 και με τον όρο ότι ο υπέρ ου πρέπει να καταθέσει σε προθεσμία τριών (3) μηνών από την κοινοποίηση της πράξης εγγυητική επιστολή αναγνωρισμένου πιστωτικού ιδρύματος για το

20% της προβλεπόμενης δαπάνης. Αν η επιστολή αυτή δεν κατατεθεί εμπρόθεσμα, εφαρμόζεται αναλόγως η παρ. 2 του άρθρου 11 του Κώδικα Αναγκαστικών Απαλλοτριώσεων Ακινήτων (Ν. 2882/2001).

Αν ο υπέρ ου δεν προβεί στη συντέλεση της κηρυσσόμενης απαλλοτρίωσης στις νόμιμες προθεσμίες, η εγγυητική επιστολή καταπίπτει υπέρ του Δημοσίου και των αναγνωρισμένων δικαιούχων σε ποσοστό 50% για τον καθένα.

Στην έκταση που συστήνεται δουλεία προβάλλει δικαιώματα κυριότητας το Πανεπιστήμιο Πατρών.

Τα αναφερόμενα κτηματολογικά διάγραμμα ευρίσκονται στη Διεύθυνση Νέων Έργων Μεταφοράς - Τομέα Απαλλοτριώσεων του ΑΔΜΗΕ.

Η απόφαση αυτή με τα προσαρτώμενα κτηματολογικά διαγράμματα να δημοσιευθούν στην Εφημερίδα της Κυβερνήσεως.

Πάτρα, 16 Νοεμβρίου 2015

Ο Ασκών καθήκοντα Γενικού Γραμματέα
Αποκεντρωμένης Διοίκησης
ΔΙΟΝΥΣΙΟΣ ΠΑΝΑΓΙΩΤΟΠΟΥΛΟΣ

ΕΘΝΙΚΟ ΤΥΠΟΓΡΑΦΕΙΟ
Για τεχνικούς λόγους στο σχεδιάγραμμα, έγινε σμίκρυνση, κατά ποσοστό 36%


4240300
4240200
4240100
4240000
4239900
4239800

ΟΔΟΣ ΑΓΝΩΣΤΗ
ΧΩΡΟΣ ΠΑΝΕΠΙΣΤΗΜΙΟΥ
ΡΕΜΑ
ΜΠΑΖΑ


ΟΡΙΑ ΔΟΥΛΕΙΑΣ		
1	X=307364.7700	Y=4239656.3568
2	X=307370.9061	Y=4239647.7199
3	X=307379.2173	Y=4239638.9346
4	X=307386.6324	Y=4239632.5287
5	X=307393.4705	Y=4239626.3674
6	X=307394.4335	Y=4239621.1624
7	X=307398.5159	Y=4239616.2480
8	X=307402.9217	Y=4239621.3805
9	X=307396.4412	Y=4239629.0460
10	X=307389.2343	Y=4239635.5668
11	X=307382.2318	Y=4239641.5638
12	X=307374.1491	Y=4239650.0615
13	X=307368.4168	Y=4239658.0002
14	X=307364.3185	Y=4239665.9514
15	X=307359.9964	Y=4239676.9560
16	X=307352.5239	Y=4239688.0075
17	X=307348.7084	Y=4239693.9811
18	X=307346.3676	Y=4239698.3862
19	X=307342.7402	Y=4239704.5679
20	X=307335.5767	Y=4239716.5749
21	X=307340,1988	Y=4239752,7401

ΑΠΟΣΠΑΣΜΑ ΧΑΡΤΗ ΓΥΣ 1:5000

ΑΠΟΣΠΑΣΜΑ ΧΑΡΤΗ ΓΥΣ 1:50000

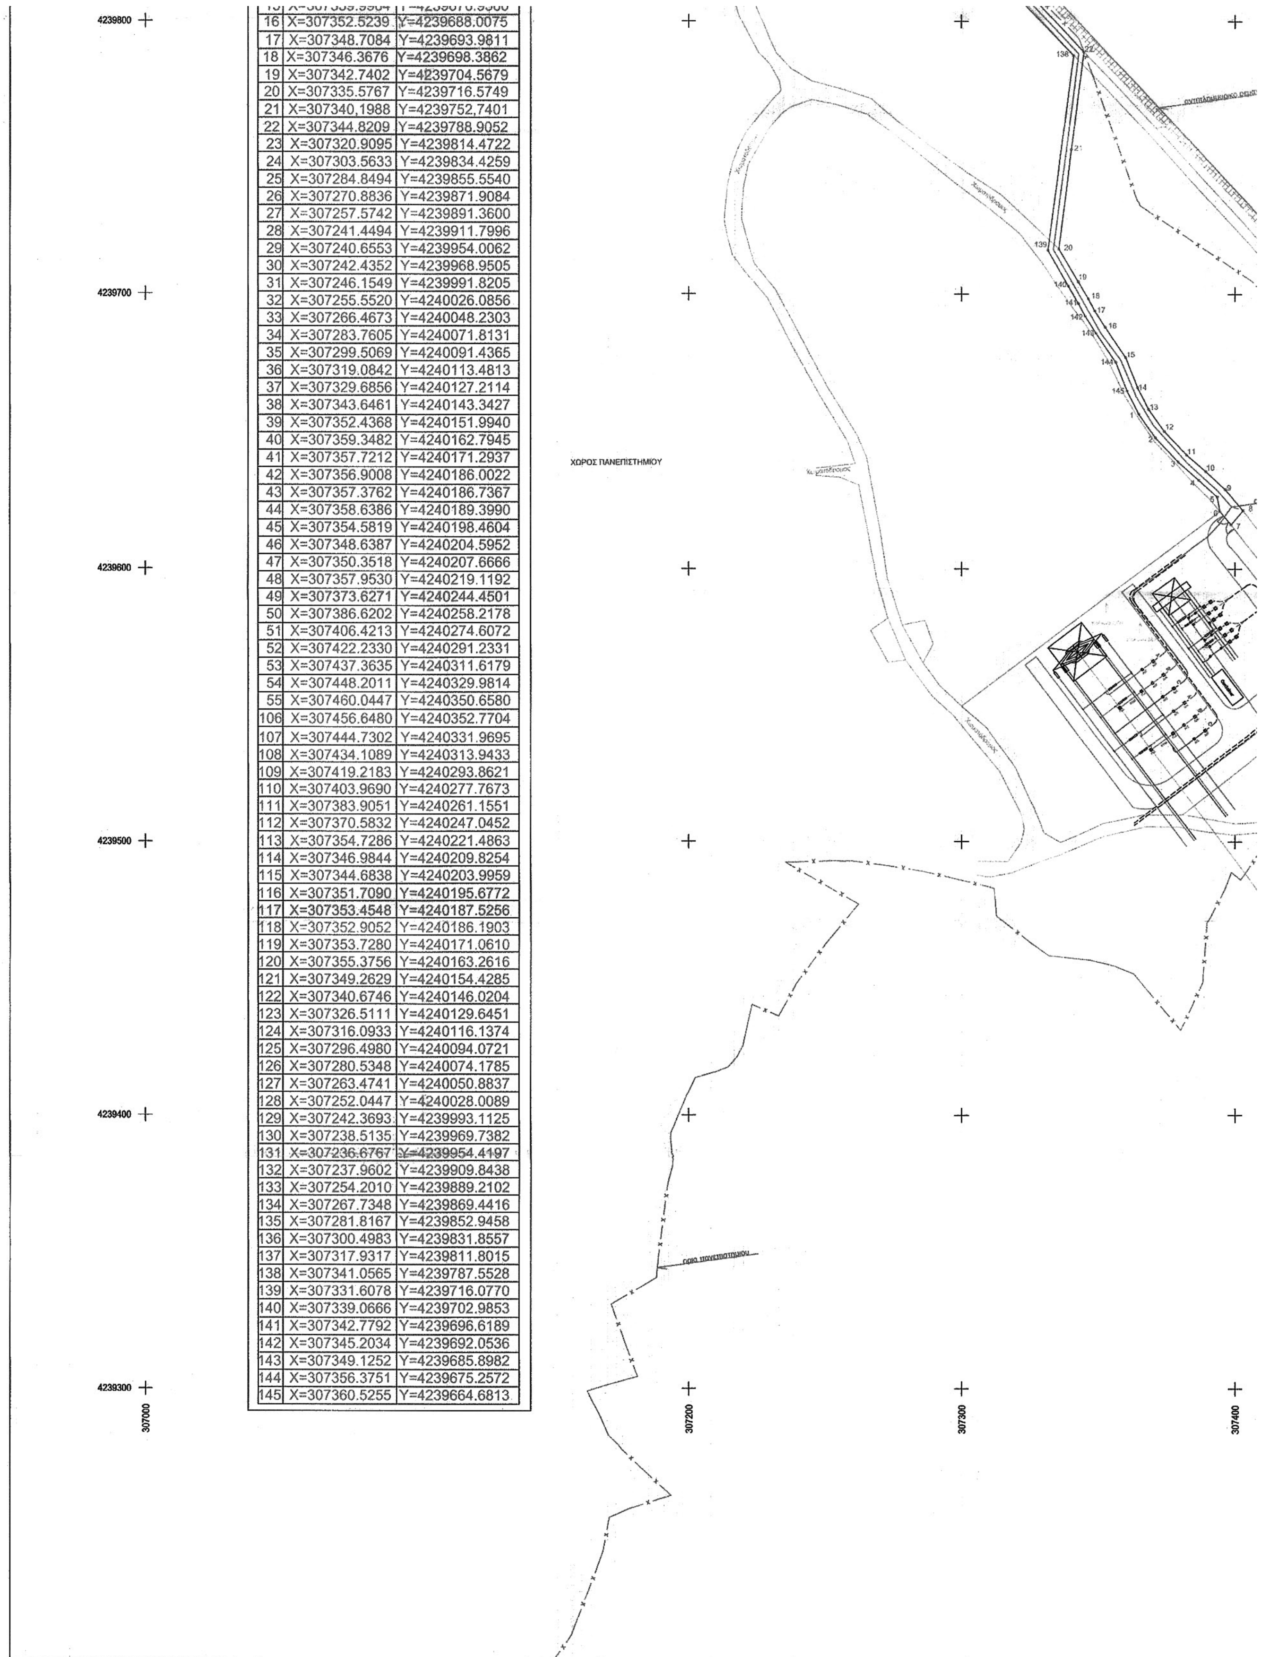

15	[illegible]	[illegible]
16	X=307352.5239	Y=4239688.0075
17	X=307348.7084	Y=4239693.9811
18	X=307346.3676	Y=4239698.3862
19	X=307342.7402	Y=4239704.5679
20	X=307335.5767	Y=4239716.5749
21	X=307340,1988	Y=4239752,7401
22	X=307344.8209	Y=4239788.9052
23	X=307320.9095	Y=4239814.4722
24	X=307303.5633	Y=4239834.4259
25	X=307284.8494	Y=4239855.5540
26	X=307270.8836	Y=4239871.9084
27	X=307257.5742	Y=4239891.3600
28	X=307241.4494	Y=4239911.7996
29	X=307240.6553	Y=4239954.0062
30	X=307242.4352	Y=4239968.9505
31	X=307246.1549	Y=4239991.8205
32	X=307255.5520	Y=4240026.0856
33	X=307266.4673	Y=4240048.2303
34	X=307283.7605	Y=4240071.8131
35	X=307299.5069	Y=4240091.4365
36	X=307319.0842	Y=4240113.4813
37	X=307329.6856	Y=4240127.2114
38	X=307343.6461	Y=4240143.3427
39	X=307352.4368	Y=4240151.9940
40	X=307359.3482	Y=4240162.7945
41	X=307357.7212	Y=4240171.2937
42	X=307356.9008	Y=4240186.0022
43	X=307357.3762	Y=4240186.7367
44	X=307358.6386	Y=4240189.3990
45	X=307354.5819	Y=4240198.4604
46	X=307348.6387	Y=4240204.5952
47	X=307350.3518	Y=4240207.6666
48	X=307357.9530	Y=4240219.1192
49	X=307373.6271	Y=4240244.4501
50	X=307386.6202	Y=4240258.2178
51	X=307406.4213	Y=4240274.6072
52	X=307422.2330	Y=4240291.2331
53	X=307437.3635	Y=4240311.6179
54	X=307448.2011	Y=4240329.9814
55	X=307460.0447	Y=4240350.6580
106	X=307456.6480	Y=4240352.7704
107	X=307444.7302	Y=4240331.9695
108	X=307434.1089	Y=4240313.9433
109	X=307419.2183	Y=4240293.8621
110	X=307403.9690	Y=4240277.7673
111	X=307383.9051	Y=4240261.1551
112	X=307370.5832	Y=4240247.0452
113	X=307354.7286	Y=4240221.4863
114	X=307346.9844	Y=4240209.8254
115	X=307344.6838	Y=4240203.9959
116	X=307351.7090	Y=4240195.6772
117	X=307353.4548	Y=4240187.5256
118	X=307352.9052	Y=4240186.1903
119	X=307353.7280	Y=4240171.0610
120	X=307355.3756	Y=4240163.2616
121	X=307349.2629	Y=4240154.4285
122	X=307340.6746	Y=4240146.0204
123	X=307326.5111	Y=4240129.6451
124	X=307316.0933	Y=4240116.1374
125	X=307296.4980	Y=4240094.0721
126	X=307280.5348	Y=4240074.1785
127	X=307263.4741	Y=4240050.8837
128	X=307252.0447	Y=4240028.0089
129	X=307242.3693	Y=4239993.1125
130	X=307238.5135	Y=4239969.7382
131	X=307236.6767	Y=4239954.4197
132	X=307237.9602	Y=4239909.8438
133	X=307254.2010	Y=4239889.2102
134	X=307267.7348	Y=4239869.4416
135	X=307281.8167	Y=4239852.9458
136	X=307300.4983	Y=4239831.8557
137	X=307317.9317	Y=4239811.8015
138	X=307341.0565	Y=4239787.5528
139	X=307331.6078	Y=4239716.0770
140	X=307339.0666	Y=4239702.9853
141	X=307342.7792	Y=4239696.6189
142	X=307345.2034	Y=4239692.0536
143	X=307349.1252	Y=4239685.8982
144	X=307356.3751	Y=4239675.2572
145	X=307360.5255	Y=4239664.6813

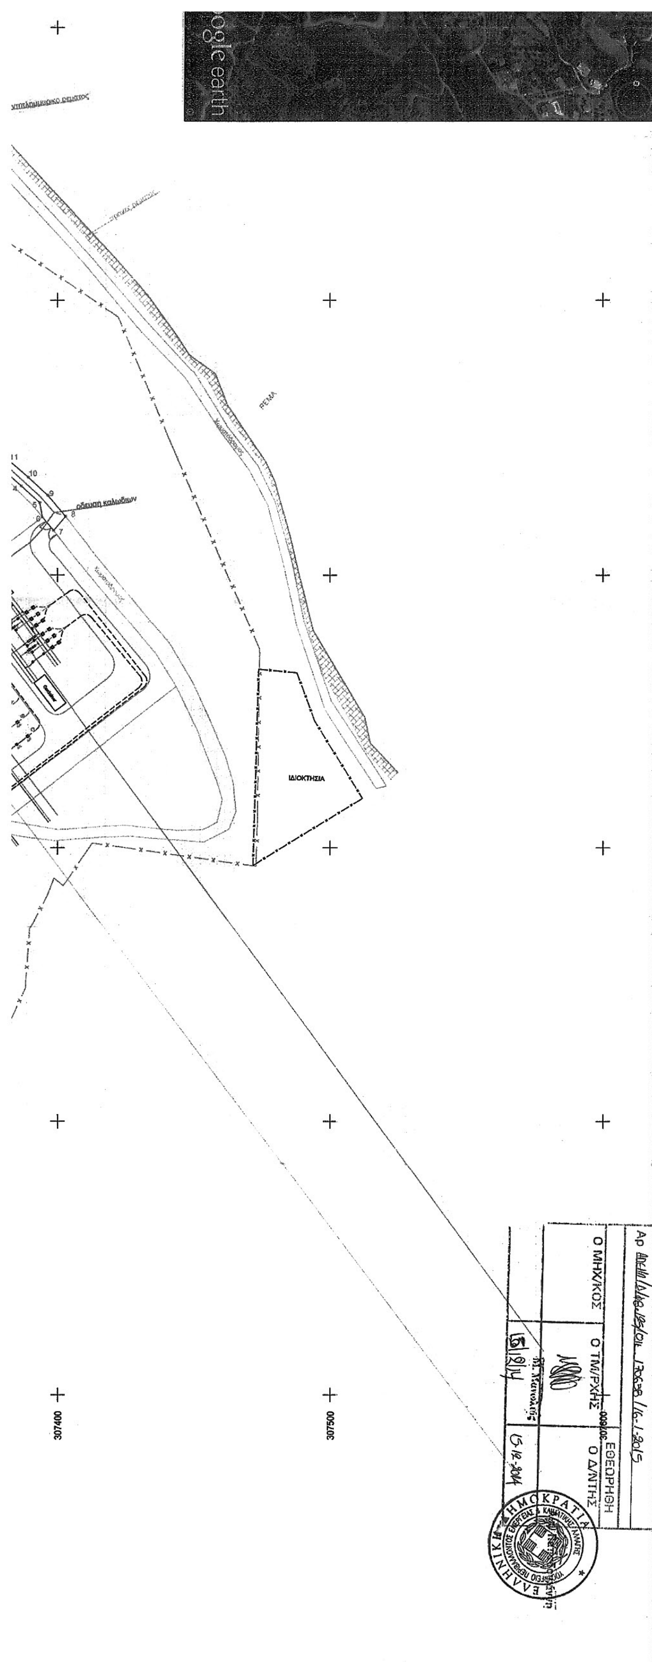

ΥΠΟΜΝΗΜΑ

ΓΕΩΔΑΙΤΙΚΟ ΣΥΣΤΗΜΑ ΑΝΑΦΟΡΑΣ

1. Η ΟΡΙΖΟΝΤΙΟΓΡΑΦΙΚΗ ΚΑΙ ΥΨΟΜΕΤΡΙΚΗ ΕΞΑΡΤΗΣΗ ΕΓΙΝΕ ΑΠΟ ΤΟ ΚΡΑΤΙΚΟ ΤΡΙΓΩΝΟΜΕΤΡΙΚΟ ΔΙΚΤΥΟ.
   ΠΡΟΒΟΛΙΚΟ ΣΥΣΤΗΜΑ : ΕΓΣΑ '87
   ΕΛΛΕΙΨΟΕΙΔΕΣ ΑΝΑΦΟΡΑΣ : GRS '80
2. Η αποτύπωση έγινε με GPS RTK 1200 LEICA
3. Τριγωνομετρικα που χρησιμοποιηθηκαν:

233015 ORTOS X=307661.3910 Ψ=4238659.0690 Z=328.3050
233019 ΜΕΓΕΛΟΒΟΥΝΙ X=309917.396 Ψ=4239763.302 Z=437,137
233041 ΦΡ. ΑΝΤΙΡΙΟΥ X=304594.473 Ψ=4244335.284 Z=7.750

ΥΠΟΜΝΗΜΑ Ο.Κ.Ω.

ΟΔΕΥΣΗ ΥΠΟΓΕΙΟΥ ΚΑΛΩΔΙΟΥ
ΤΣΙΜΕΝΤΕΝΙΟ ΜΠΛΟΚ
ΡΕΙΘΡΟ ΟΜΒΡΙΩΝ ΥΔΑΤΩΝ 0.90 μ.
ΡΕΜΑ
ΑΠΟΚΑΤΕΣΤΗΜΕΝΟ ΣΚΑΜΜΑ
ΕΛΛΗΝΙΚΟ ΕΥΡΥΖΩΝΙΚΟ ΔΙΚΤΥΟ Γ' ΚΠΣΕΕ
ΣΥΡΜΑΤΟΠΛΕΓΜΑ - ΟΡΙΑ
ΦΡΕΑΤΙΟ ΑΠΟΧΕΤΕΥΣΗΣ
ΜΑΝΤΡΑ
ΣΧΑΡΑ ΟΤΕ
ΟΤΕ
ΣΧΑΡΕΣ ΟΜΒΡΙΩΝ
ΚΟΛΩΝΑ ΔΕΗ
ΟΡΙΑ ΔΟΥΛΕΙΑΣ
ορια πανεπιστημιου
ΧΩΜΑΤΟΔΡΟΜΟΣ


Α/Α	ΑΝΑΘΕΩΡΗΣΗ	ΣΧΕΔ.	ΜΕΛ.	ΕΛΕΓΧ.	ΕΓΚΡ.	ΗΜΕΡ.

ΕΡΓΟ	Υ/Γ ΚΑΛΩΔΙΑ "ΚΥΤ ΠΑΤΡΑΣ - ΚΥΤ ΜΕΓΑΛΟΠΟΛΗΣ" (Πλευρά Ρίου)
ΘΕΣΗ	ΡΙΟ
ΘΕΜΑ	ΚΤΗΜΑΤΟΛΟΓΙΚΟ ΔΙΑΓΡΑΜΜΑ - ΠΙΝΑΚΑΣ

ΑΠΟΤΥΠΩΣΗ - ΜΕΛΕΤΗ SURVEY - STUDY	ΨΗΦΙΑΚΗ ΕΠΕΞΕΡΓΑΣΙΑ DIGITAL PROCESSING	ΕΛΕΓΧΟΣ CHECKED	ΕΓΚΡΙΣΗ APPROVED	ΗΜΕΡΟΜΗΝΙΑ DATE
ΚΟΥΜΕΝΤΑΚΟΣ Σ.	ΠΑΠΑΖΩΗ Β.	ΜΕΛΙΣΣΑΡΗΣ Θ.	ΚΟΡΩΝΙΩΤΑΚΗΣ Μ.	14-4-2014


ΑΔΜΗΕ Α.Ε.
ΔΙΕΥΘΥΝΣΗ ΝΕΩΝ ΕΡΓΩΝ ΜΕΤΑΦΟΡΑΣ
ΤΟΜΕΑΣ ΚΑΛΩΔΙΑΚΩΝ Γ.Μ

ΚΛΙΜΑΚΑ: 1:1000
ΤΚΑΛΓΜ 1827Α
ΦΥΛΛΟ : 1 απο 2

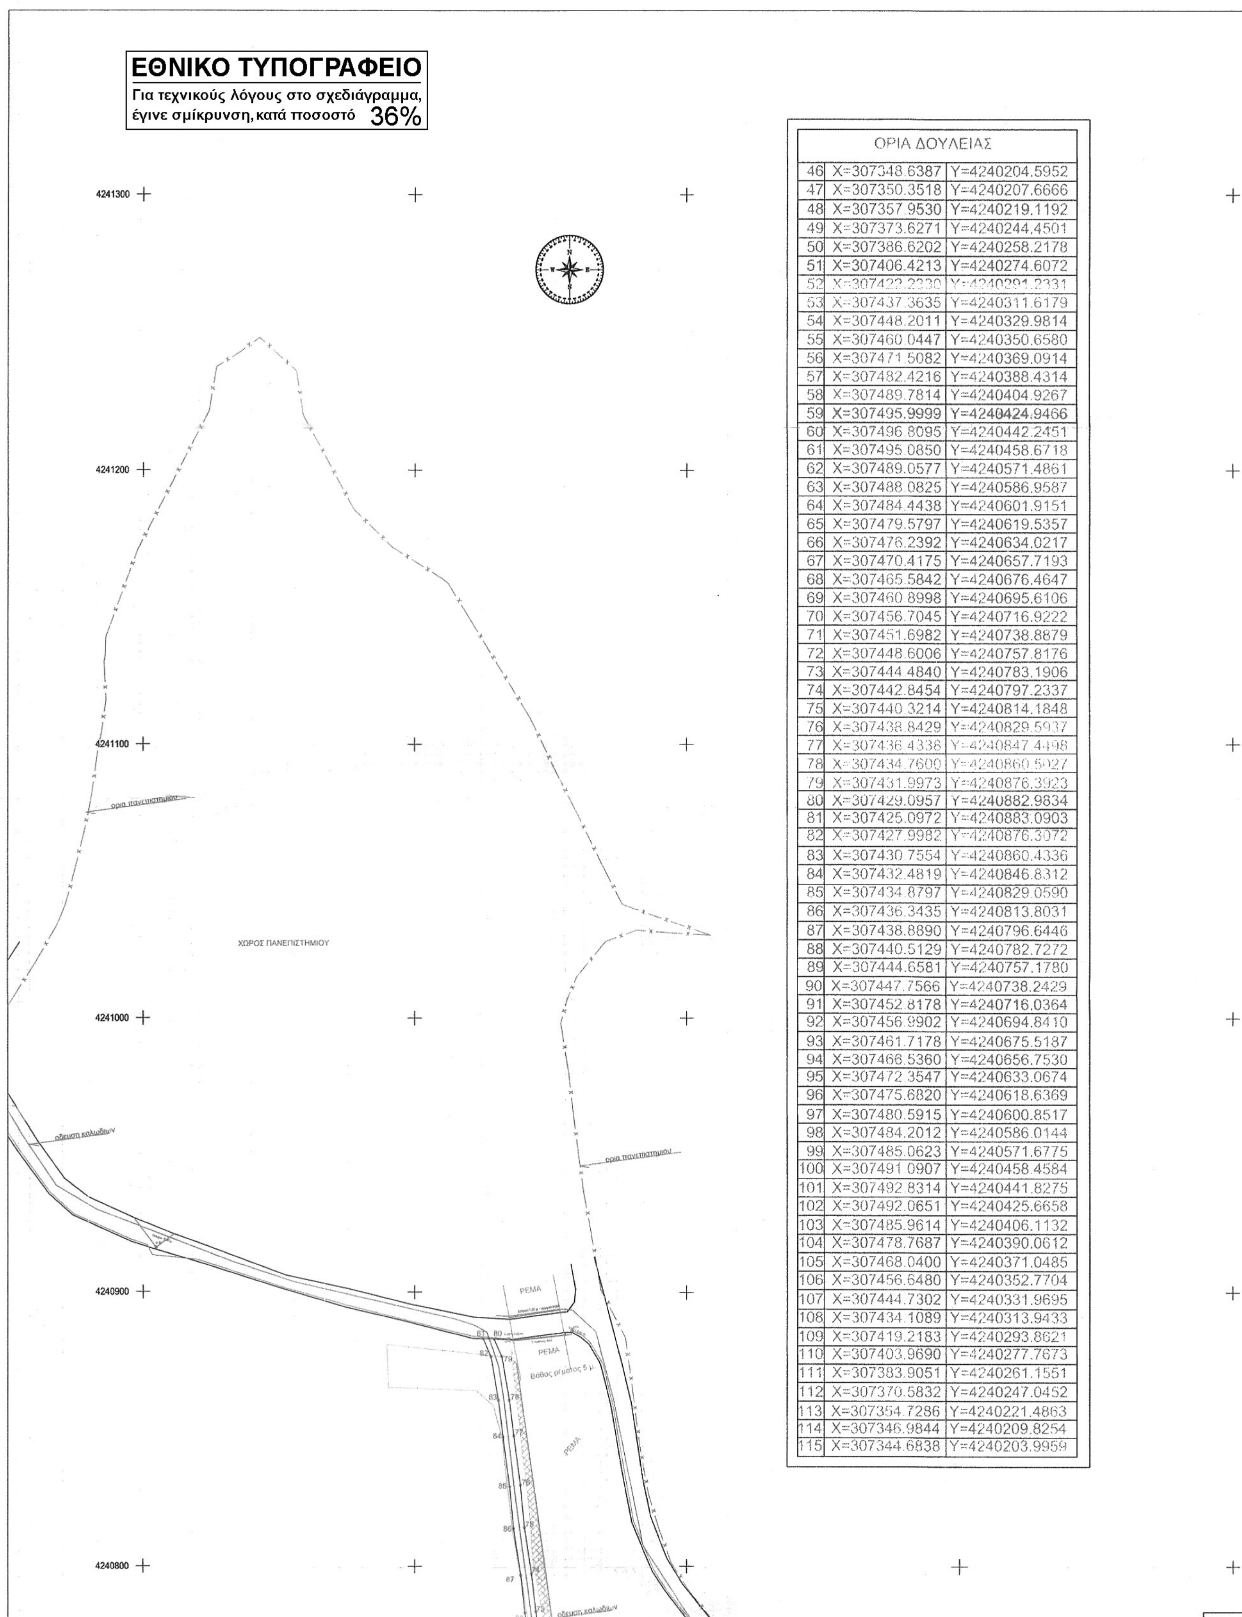


ΟΡΙΑ ΔΟΥΛΕΙΑΣ		
46	X=307348.6387	Y=4240204.5952
47	X=307350.3518	Y=4240207.6666
48	X=307357.9530	Y=4240219.1192
49	X=307373.6271	Y=4240244.4501
50	X=307386.6202	Y=4240258.2178
51	X=307406.4213	Y=4240274.6072
52	X=307422.2330	Y=4240291.2331
53	X=307437.3635	Y=4240311.6179
54	X=307448.2011	Y=4240329.9814
55	X=307460.0447	Y=4240350.6580
56	X=307471.5082	Y=4240369.0914
57	X=307482.4216	Y=4240388.4314
58	X=307489.7814	Y=4240404.9267
59	X=307495.9999	Y=4240424.9466
60	X=307496.8095	Y=4240442.2451
61	X=307495.0850	Y=4240458.6718
62	X=307489.0577	Y=4240571.4861
63	X=307488.0825	Y=4240586.9587
64	X=307484.4438	Y=4240601.9151
65	X=307479.5797	Y=4240619.5357
66	X=307476.2392	Y=4240634.0217
67	X=307470.4175	Y=4240657.7193
68	X=307465.5842	Y=4240676.4647
69	X=307460.8998	Y=4240695.6106
70	X=307456.7045	Y=4240716.9222
71	X=307451.6982	Y=4240738.8879
72	X=307448.6006	Y=4240757.8176
73	X=307444.4840	Y=4240783.1906
74	X=307442.8454	Y=4240797.2337
75	X=307440.3214	Y=4240814.1848
76	X=307438.8429	Y=4240829.5937
77	X=307436.4336	Y=4240847.4498
78	X=307434.7600	Y=4240860.5027
79	X=307431.9973	Y=4240876.3923
80	X=307429.0957	Y=4240882.9834
81	X=307425.0972	Y=4240883.0903
82	X=307427.9982	Y=4240876.3072
83	X=307430.7554	Y=4240860.4336
84	X=307432.4819	Y=4240846.8312
85	X=307434.8797	Y=4240829.0590
86	X=307436.3435	Y=4240813.8031
87	X=307438.8890	Y=4240796.6446
88	X=307440.5129	Y=4240782.7272
89	X=307444.6581	Y=4240757.1780
90	X=307447.7566	Y=4240738.2429
91	X=307452.8178	Y=4240716.0364
92	X=307456.9902	Y=4240694.8410
93	X=307461.7178	Y=4240675.5187
94	X=307466.5360	Y=4240656.7530
95	X=307472.3547	Y=4240633.0674
96	X=307475.6820	Y=4240618.6369
97	X=307480.5915	Y=4240600.8517
98	X=307484.2012	Y=4240586.0144
99	X=307485.0623	Y=4240571.6775
100	X=307491.0907	Y=4240458.4584
101	X=307492.8314	Y=4240441.8275
102	X=307492.0651	Y=4240425.6658
103	X=307485.9614	Y=4240406.1132
104	X=307478.7687	Y=4240390.0612
105	X=307468.0400	Y=4240371.0485
106	X=307456.6480	Y=4240352.7704
107	X=307444.7302	Y=4240331.9695
108	X=307434.1089	Y=4240313.9433
109	X=307419.2183	Y=4240293.8621
110	X=307403.9690	Y=4240277.7673
111	X=307383.9051	Y=4240261.1551
112	X=307370.5832	Y=4240247.0452
113	X=307354.7286	Y=4240221.4863
114	X=307346.9844	Y=4240209.8254
115	X=307344.6838	Y=4240203.9959



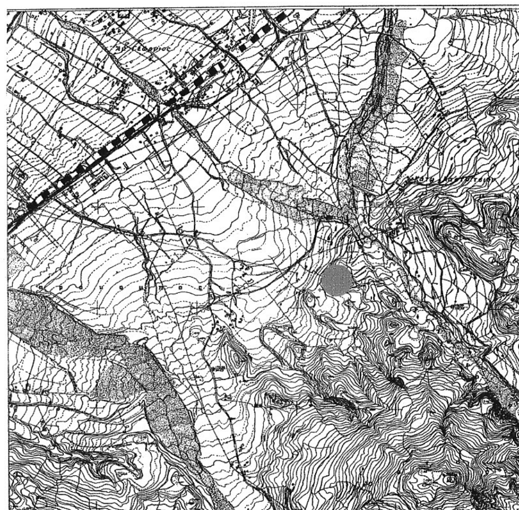

ΑΠΟΣΠΑΣΜΑ ΧΑΡΤΗ ΓΥΣ 1:5000

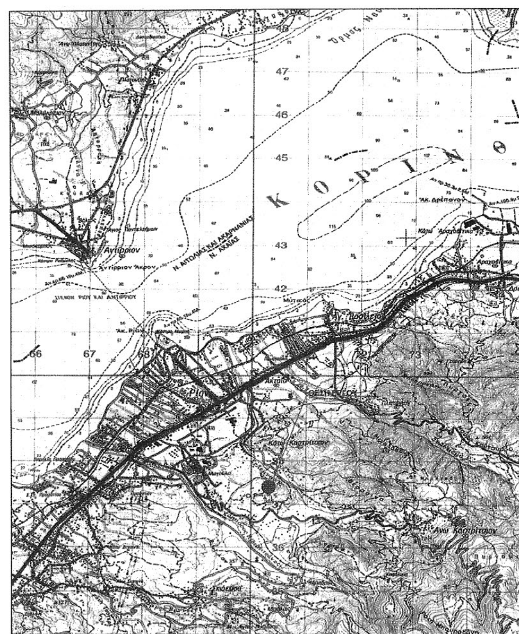

ΑΠΟΣΠΑΣΜΑ ΧΑΡΤΗ ΓΥΣ 1:50000


ΦΕΡ
ΕΜΕ
4240700
4240600
4240500
4240400
4240300
307300
307400
307500
307600
307700
ΜΠΑΖΑ
ΡΕΜΑ
ΧΩΡΟΣ ΠΑΝΕΠΙΣΤΗΜΙΟΥ
ΟΔΟΣ ΙΕΡΕΩΣ Γ. ΜΠΑΡΑΚΟΥ

ΦΕΡΟΜΕΝΟΙ ΙΔΙΟΚΤΗΤΕΣ : ΠΑΝΕΠΙΣΤΗΜΙΟ ΠΑΤΡΩΝ

ΕΜΒΑΔΟΝ ΖΩΝΗ ΣΥΣΤΑΣΗΣ ΥΠΟΓΕΙΑΣ ΔΟΥΛΕΙΑΣ ΔΙΕΛΕΥΣΗΣ ΠΛΑΤΟΥΣ 4μ (1-2-3....145-1) = 5638,05μ

ΥΠΟΜΝΗΜΑ

ΓΕΩΔΑΙΤΙΚΟ ΣΥΣΤΗΜΑ ΑΝΑΦΟΡΑΣ

1. Η ΟΡΙΖΟΝΤΙΟΓΡΑΦΙΚΗ ΚΑΙ ΥΨΟΜΕΤΡΙΚΗ ΕΞΑΡΤΗΣΗ ΕΓΙΝΕ ΑΠΟ ΤΟ ΚΡΑΤΙΚΟ ΤΡΙΓΩΝΟΜΕΤΡΙΚΟ ΔΙΚΤΥΟ .
ΠΡΟΒΟΛΙΚΟ ΣΥΣΤΗΜΑ : ΕΓΣΑ '87
ΕΛΛΕΙΨΟΕΙΔΕΣ ΑΝΑΦΟΡΑΣ : GRS '80

2. Η αποτύπωση έγινε με GPS RTK 1200 LEICA


3. Τριγωνομετρικα που χρησιμοποιηθηκαν:
233015 ORTOS X=307661.3910 Ψ=4238659.0690 Z=328.3050
233019 ΜΕΓΕΛΟΒΟΥΝΙ X=309917.396 Ψ=4239763.302 Z=437,137
233041 ΦΡ. ΑΝΤΙΡΙΟΥ X=304594.473 Ψ=4244335.284 Z=7.750

ΥΠΟΜΝΗΜΑ Ο.Κ.Ω.

- ΟΔΕΥΣΗ ΥΠΟΓΕΙΟΥ ΚΑΛΩΔΙΟΥ
- ΤΣΙΜΕΝΤΕΝΙΟ ΜΠΛΟΚ
- ΡΕΙΘΡΟ ΟΜΒΡΙΩΝ ΥΔΑΤΩΝ 0.90 μ.
- ΡΕΜΑ
- ΑΠΟΚΑΤΕΣΤΗΜΕΝΟ ΣΚΑΜΜΑ
- ΕΛΛΗΝΙΚΟ ΕΥΡΥΖΩΝΙΚΟ ΔΙΚΤΥΟ Γ' ΚΠΣΕΕ
- ΣΥΡΜΑΤΟΠΛΕΓΜΑ - ΟΡΙΑ
- ΦΡΕΑΤΙΟ ΑΠΟΧΕΤΕΥΣΗΣ
- ΜΑΝΤΡΑ
- ΣΧΑΡΑ ΟΤΕ
- ΟΤΕ
- ΣΧΑΡΕΣ ΟΜΒΡΙΩΝ
- ΚΟΛΩΝΑ ΔΕΗ
- ΟΡΙΑ ΔΟΥΛΕΙΑΣ
- ορια πανεπιστημιου
- ΧΩΜΑΤΟΔΡΟΜΟΣ

307700

307800

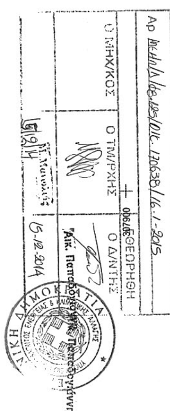

Α/Α	ΑΝΑΘΕΩΡΗΣΗ		ΣΧΕΔ.	ΜΕΛ.	ΕΛΕΓΧ.	ΕΓΚΡ.	ΗΜΕΡ.

ΕΡΓΟ	Υ/Γ ΚΑΛΩΔΙΑ "ΚΥΤ ΠΑΤΡΑΣ - ΚΥΤ ΜΕΓΑΛΟΠΟΛΗΣ" (Πλευρά Ρίου)
ΘΕΣΗ	ΡΙΟ
ΘΕΜΑ	ΚΤΗΜΑΤΟΛΟΓΙΚΟ ΔΙΑΓΡΑΜΜΑ - ΠΙΝΑΚΑΣ

ΑΠΟΤΥΠΩΣΗ - ΜΕΛΕΤΗ SURVEY - STUDY	ΨΗΦΙΑΚΗ ΕΠΕΞΕΡΓΑΣΙΑ DIGITAL PROCESSING	ΕΛΕΓΧΟΣ CHECKED	ΕΓΚΡΙΣΗ APPROVED	ΗΜΕΡΟΜΗΝΙΑ DATE
ΚΟΥΜΕΝΤΑΚΟΣ Σ.	ΠΑΠΑΖΩΗ Β.	ΜΕΛΙΣΣΑΡΗΣ Θ.	ΚΟΡΩΝΙΩΤΑΚΗΣ Μ.	14-4-2014

ΑΔΜΗΕ Α.Ε.

ΔΙΕΥΘΥΝΣΗ ΝΕΩΝ ΕΡΓΩΝ ΜΕΤΑΦΟΡΑΣ ΤΟΜΕΑΣ ΚΑΛΩΔΙΑΚΩΝ Γ.Μ

ΚΛΙΜΑΚΑ: 1:1000

ΤΚΑΛΓΜ 1827Α

ΦΥΛΛΟ : 2 απο 2

